
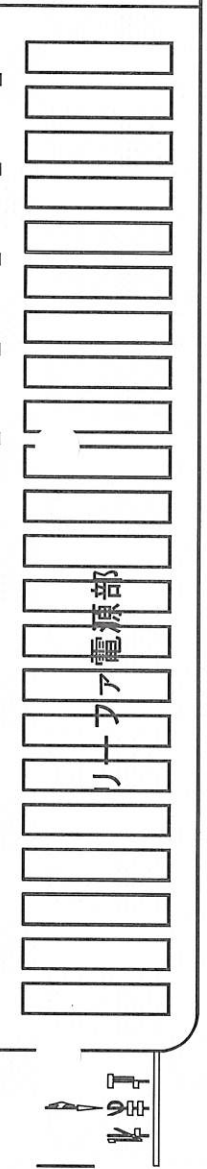


10号岸壁通路部

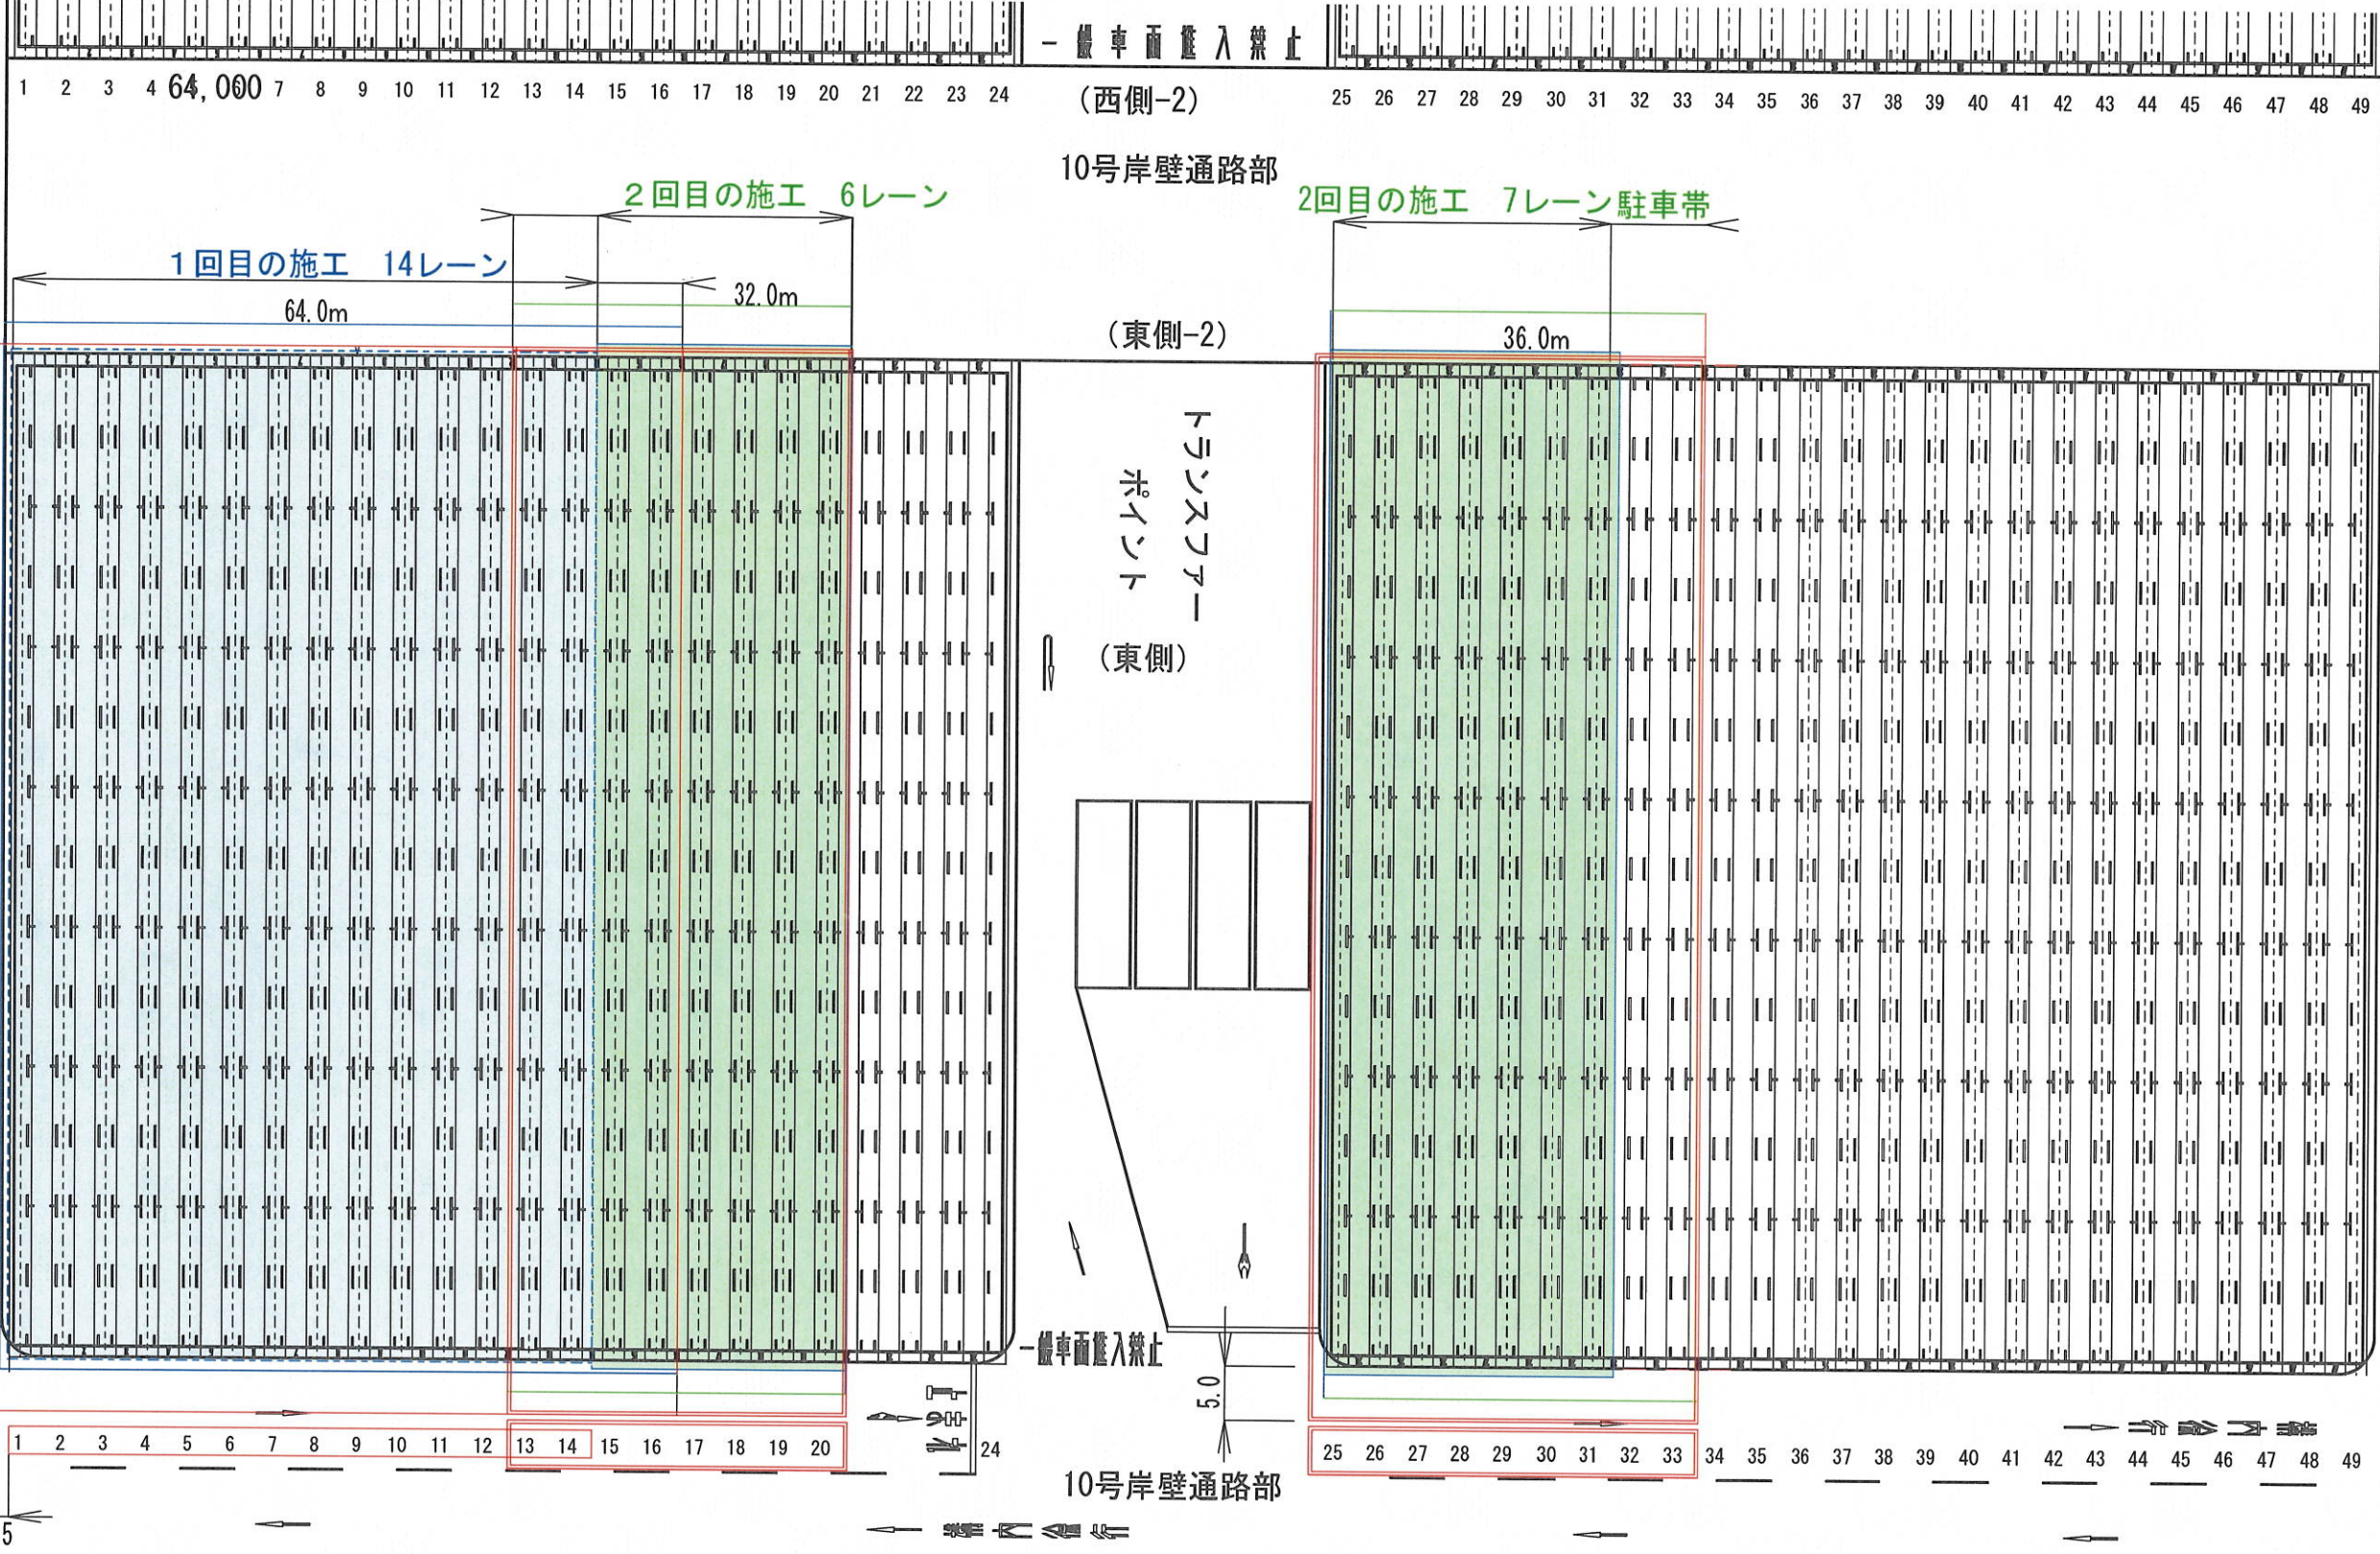

91.90

5.0

2.5

$91.9 \times 2.0 \times 0.05 \times 2.35 = 21.6 \text{ t}$   
 $21.6 \times 14 = 302.3 \text{ t}$



屋外修理場  
Co舗装

駐車場エリア

81,050

バンプールエリア

一般貨物蔵置場

ソーラス: